

K I V O N A T

**Bicske Város Önkormányzat Képviselő-testületének
2022. szeptember 27. napján megtartott rendkívüli, nyilvános ülésén
készült jegyzőkönyvéből**

A Képviselő-testület 9 igen, 1 tartózkodás, 1 nem szavazattal a következő határozatot hozta:

**Bicske Város Önkormányzat Képviselő-testületének
127/2022. (IX.27.) HATÁROZATA**

Településrendezési eszközök módosításához a Bicske 1.számú főút melletti ipari területet érintően

Bicske Város Önkormányzat Képviselő-testülete

1. Bicske város hatályos, 281/2009. (VII. 24.) képviselő-testületi határozattal megállapított Településszerkezeti tervét Bicske 0117/27, 0117/28, 0117/4 hrsz-ú, valamint a 0117/8, 0117/7, 0117/6, 0117/10, 0117/11, 0117/12, 0117/13, 0117/14 hrsz-ú ingatlanok területére vonatkozóan módosítja.
2. Egyidejűleg a 281/2009. (VII. 24.) képviselő-testületi határozat mellékletét képező, a belterületet ábrázoló T-1 jelű településszerkezeti tervlap a jelen módosítással érintett területrészen hatályát veszti, helyébe a jelen határozat 1. mellékletét képező tervlap szerinti megállapítások lépnek.

Határidő: 2022. szeptember 28.

Felelős: polgármester


K.m.f.

Bálint Istvánné
polgármester

Fritz Gábor
jegyző



BICSKE VÁROS
Településszerkezeti Terve

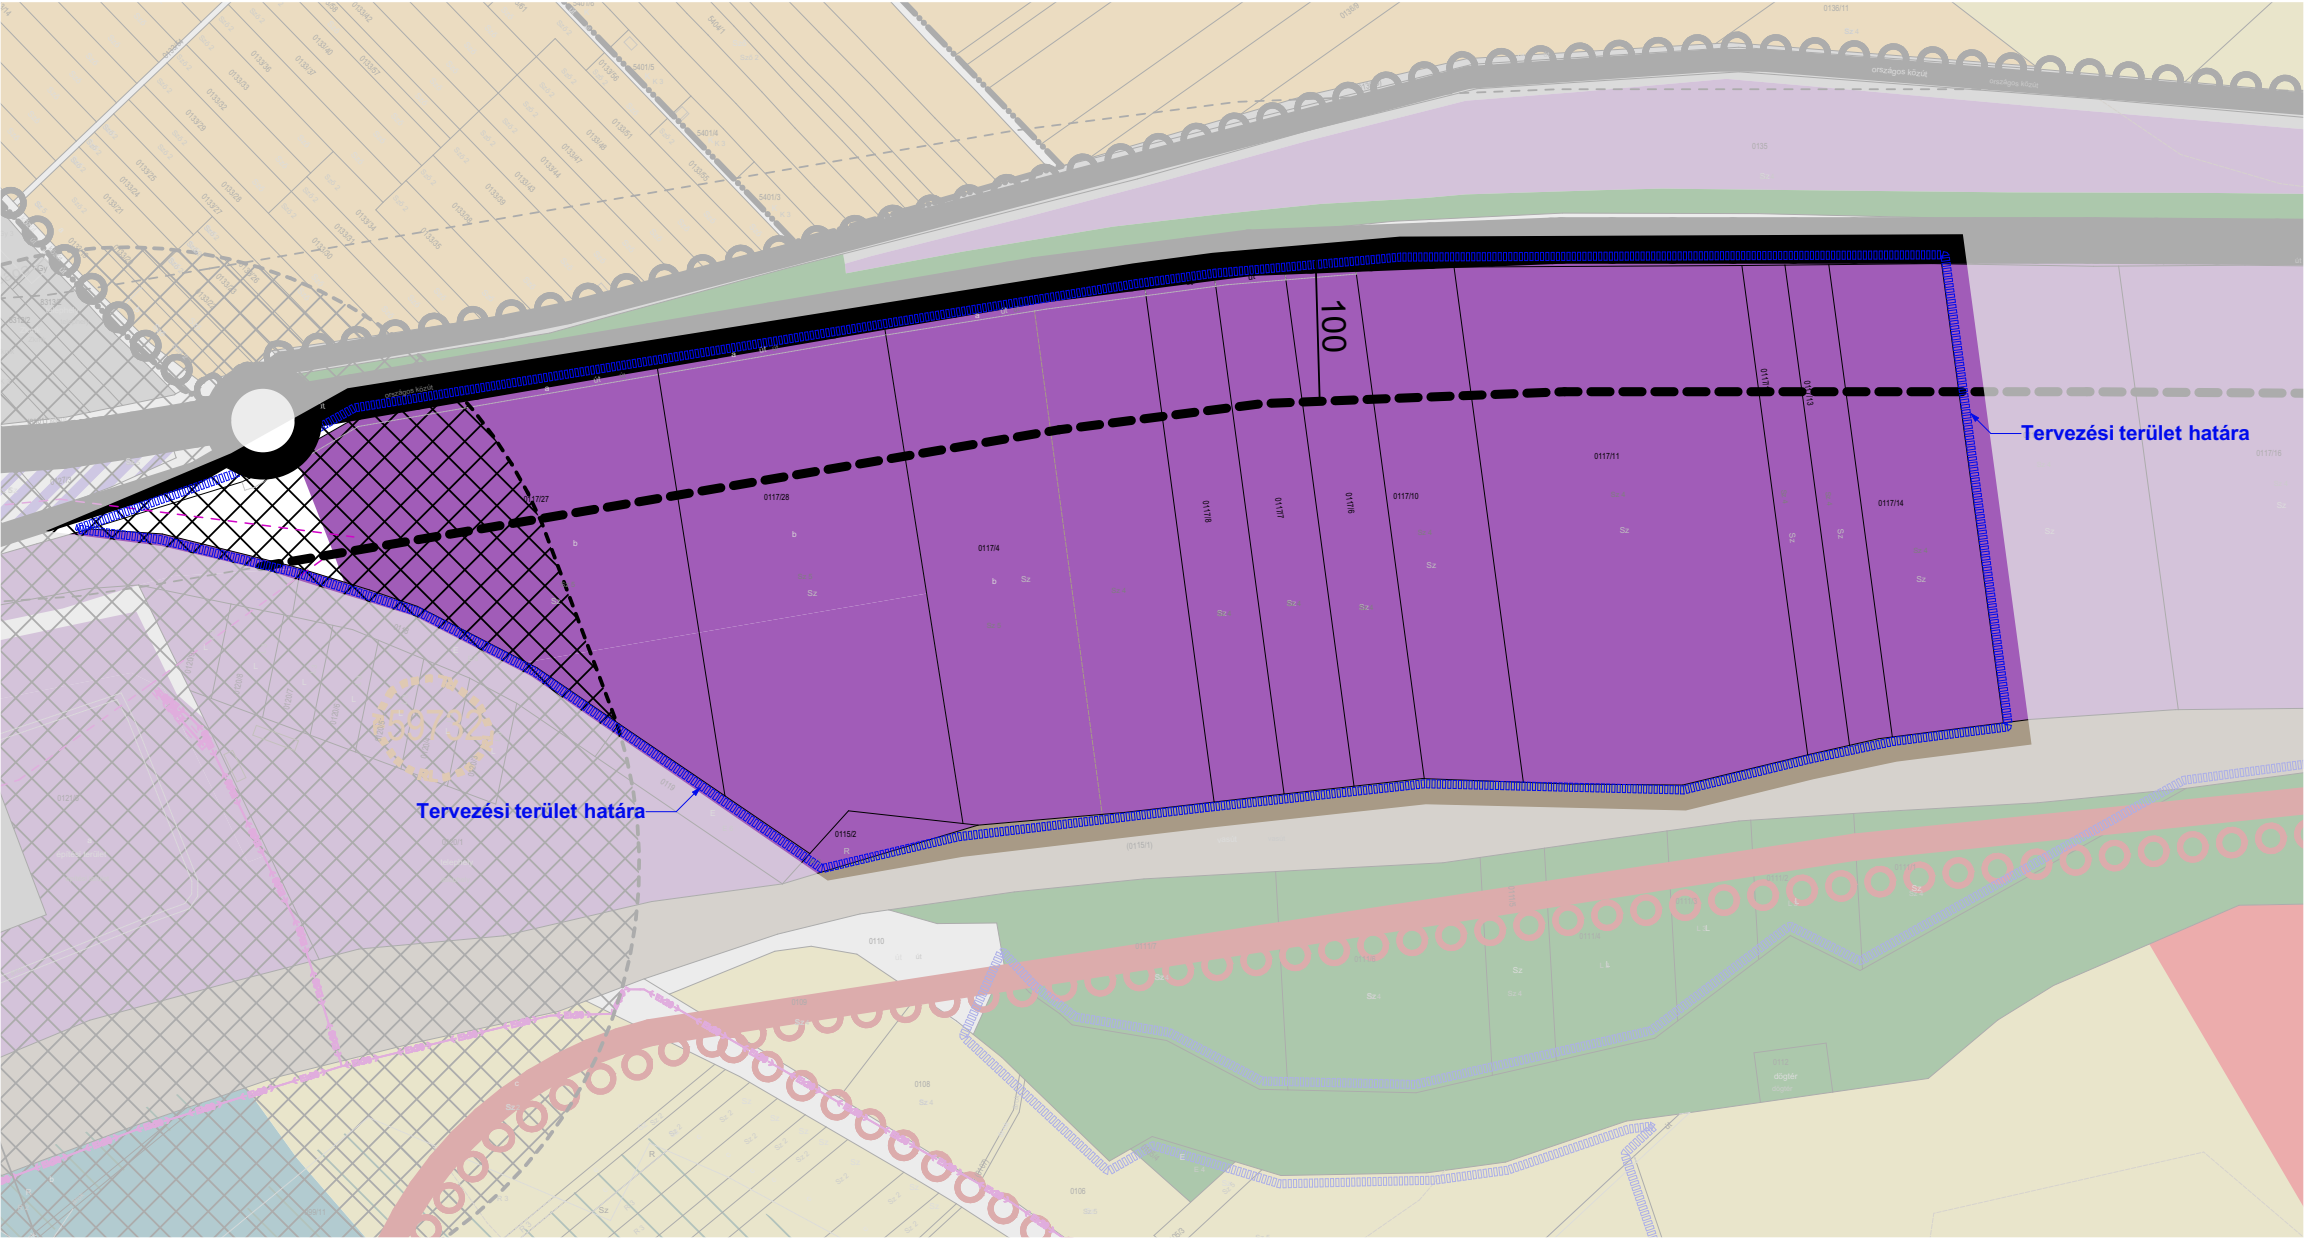

meglévő tervezett JELMAGYARÁZAT

belterület határa

TERÜLETFELHASZNÁLÁS

BEÉPÍTÉSRE SZÁNT TERÜLETEK

gazdasági terület

ipari gazdasági

BEÉPÍTÉSRE NEM SZÁNT TERÜLETEK

erdőterület

kertes

szőlőhegyi övezet

általános

hagyományos árutermelő övezet

közlekedési területek

országos főút

országos mellékút,
helyi gyűjtőút

fontosabb helyi útkapcsolat

kerékpárút

vasútterület

védőterület

védőtávolság

ÉRTÉKVÉDELEM

régészeti terület határa

Tervezési terület határa

A/2022. (.....) határozat 1. melléklete
Hatályos 2022.....-tól

Az alaptérkép az állami alapadatok felhasználásával, a földhivatalból beszerzett hiteles ingatlan-nyilvántartási térkép alapján készült.

Fehér VÁRtervező KFT. 8000 Székesfehérvár, Rába utca 22. tel.: +36 70/385 0133 email: feterv@feterv.hu		Rajzszám: 1. melléklet	
Tervező: Bodó Beáta TT 07-0368 Ertl Antal TT 07-0075		Megrendelő: Bicske Város Önkormányzata	
Tervezési terület: 1. számú főút melletti ipari terület			
Feladat: Szerkezeti terv és HÉS, Szabályozási terv felülvizsgálata		Rajz címe: Településszerkezeti terv módosítás	
Tervfajta: Véleményezési	Lépték: M= 1:5000 (A3)	Kelt:	2022. május