

K I V O N A T

**Bicske Város Önkormányzat Képviselő-testületének
2019. július 17. napján megtartott rendkívüli, nyílt ülésén
készült jegyzőkönyvéből**

A Képviselő-testület 7 igen (egyhangú) szavazattal a következő határozatot hozta:

**Bicske Város Önkormányzat Képviselő-testületének
175/2019. (VII.17.) HATÁROZATA**

A városi Bölcsőde ingatlanjának telekalakítása

Bicske Város Önkormányzat Képviselő-testülete

1. jóváhagyja a tulajdonában álló bicskei 1751 és 1752 hrsz-ú ingatlanokat érintő – a Manwantara Kft által készített, és az illetékes földhivatal által 292/2019 számon záradékolt változási vázrajz szerinti – telekalakítást.
2. felhatalmazza a polgármestert, hogy a telekalakítási eljárást folytassa le, továbbá felhatalmazza, hogy az eljárás során szükséges döntéseket meghozza, jognyilatkozatokat tegyen.

Határidő: 2019. július 31.

Felelős: polgármester

K.m.f.

Pálffy Károly
polgármester

Fritz Gábor
jegyző

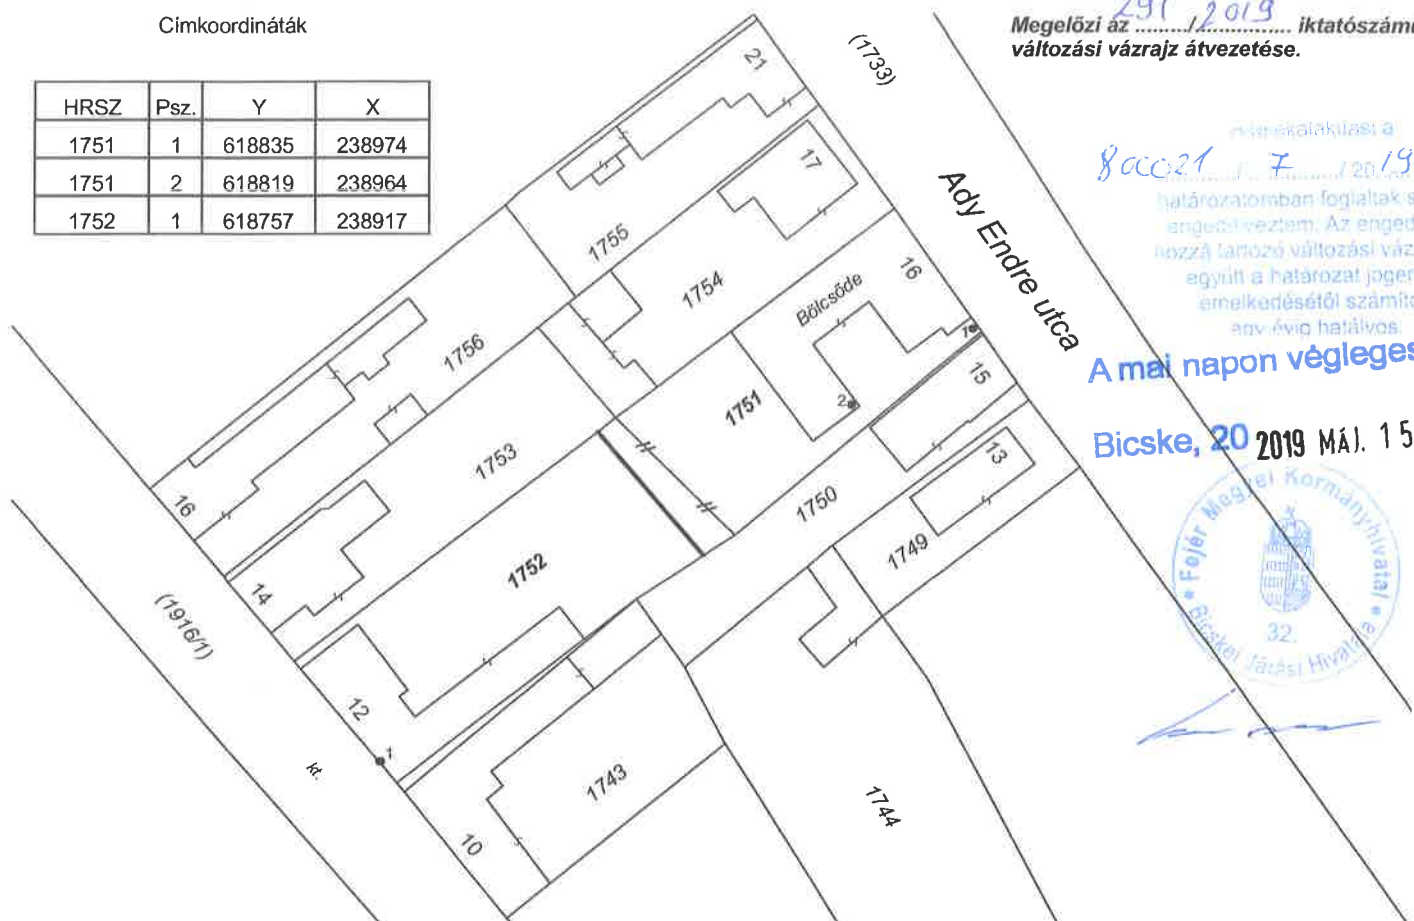
VÁLTOZÁSI VÁZRAJZ

a 1751, 1752 helyrajzi számú földrészletek határrendezéséről

Méretarány: 1:1000

Címkoordináták

HRSZ	Psz.	Y	X
1751	1	618835	238974
1751	2	618819	238964
1752	1	618757	238917

Megelőző az 291/2019 iktatószámú
változási vázrajz átvezetése.A határozatalkutási a
800021/7/2019 számú
határozatomban foglaltak szerinti
engedélyeztem. Az engedély a
hozzá tartozó változási vázrajzzal
együtt a határozat jogerőre
emelkedésétől számított
egy évig hatályos.

A mai napon végleges.

Bicske, 2019. MÁJ. 15



Változás előtti állapot						Változás utáni állapot								Megjegyzés
Hrsz	Alrészlet			Terület ha. m ²	AK	Hrsz	Alrészlet			Terület ha. m ²	AK	Szolgalmi és egyéb jogok		
	jel	műv. ága	Min.o.				jel	műv. ága	Min.o.					
1	2	3	4	5	6	7	8	9	10	11	12	13	14	
1751		kivett bölcsőde		0.0920	-	1751		kivett bölcsőde		0.1005	-			
1752		kivett lakóház, udvar		0.1133	-	1752		kivett lakóház, udvar		0.1048	-			
Összesen:				0.2053						0.2053				

A telekhatár rendezés akarajunknak megfelelően
történt:

A vázrajz méretek levételére nem alkalmas.

A helyrajzi számozás és területszámítás helyes. Ez a záradék a
keltezésétől számított egy évig hatályos.

Bicske, 2019.01.25.

2019 FEBR 05

Bicske, 2018.....hó.....nap

P.h.

Záradékoló:

Ing. rend. min. száma: 2782/2016