

K I V O N A T

Bicske Város Önkormányzat Képviselő-testületének 2020. február 26. napján megtartott rendes, nyilvános ülésén készült jegyzőkönyvéből

A Képviselő-testület 11 igen, 0 nem, 1 tartózkodás szavazattal a következő határozatot hozta:

Bicske Város Önkormányzat Képviselő-testületének 29/2020. (II.26.) HATÁROZATA

A településszerkezeti terv módosítása

Bicske Város Önkormányzat Képviselő-testülete

1. a város hatályos Településszerkezeti tervének módosításával kapcsolatosan – az „Esztergom - M1 autópálya közötti közúti kapcsolat fejlesztése” területére vonatkozóan – az egyeztetési eljárást lezártak nyilvánítja.
2. a hatályos, 281/2009. (VII. 24.) számú Képviselő-testületi határozattal megállapított Településszerkezeti tervét az „Esztergom - M1 autópálya közötti közúti kapcsolat fejlesztése” nemzetgazdasági szempontból kiemelt projekttel összefüggésben módosítja.
3. a 281/2009. (VII. 24.) számú képviselő-testületi határozat mellékletét képező, T-1 jelű településszerkezeti tervlap megállapításait a jelen módosítással érintett területrészen hatályon kívül helyezi, helyébe a jelen határozat 1. mellékletét képező tervlap szerinti megállapításokat lépteti.
4. megállapítja, hogy a tervezett módosítás során újonnan beépítésre szánt terület nem került kijelölésre. A település közigazgatási területén az épített környezet alakításáról és védelméről szóló 1997. évi LXXVIII. törvény 7. § (3) bekezdés b) pontja szerinti biológiai aktivitásérték nem változott.
5. a jelen határozattal módosított településszerkezeti terv alapján a Helyi Építési Szabályzatot és a szabályozási tervet módosítja.
6. Jelen határozat az elfogadását követő napon hatályba lép.

Határidő: 2020. február 27.

Felelős: polgármester

K.m.f.

Bálint Istvánné
polgármester

Fritz Gábor
jegyző

TELEPÜLÉSSZERKEZETI TERV
JELMAGYARÁZAT

Alaptérképi elemek

Közigazgatási határ

Beépítésre szánt területek

Gazdasági területek

meglevő tervezett
Gip Ipari gazdasági terület

Beépítésre nem szánt területek

meglevő tervezett
Ev Védelmi erdő

Mezőgazdasági területek

meglevő
Má Hagyományos árutermelő övezet

Vízgazdálkodási területek

meglevő
V Vízfelület (vízfolyás, horgásztó)

Közlekedési területek

meglevő tervezett
Köu Közüti közlekedési terület

Közművek korlátozásai

E120 Villamosenergia főelosztó hálózat
(120kV feszültségszinttel, biztonsági övezettel)

Művi értékvédelem

RL Régészeti lelőhely határa / területe
(Lelelőhely azonosító)

A(.....) határozat melléklete


Az alaptérkép az állami alapadatok felhasználásával, a földhivatalból beszerzett hiteles ingatlan-nyilvántartási térkép alapján készült.

 Fehér VÁRtervező KFT. 8000 Székesfehérvár, Rába utca 22. tel.: +36 70/385 0133 email: feferv@feferv.hu		Rajkszám: 1. melléklet
Tervező: Bodó Beáta TT 07-0368 Ertl Antal TT 07-0075		Megrendelő: Bicske Város Önkormányzata
tervezési terület: Bicske Város igazgatási területe Esztergom - M1 autópálya közúti kapcsolat fejlesztése		
eladat: Szerkezeti Terv és HÉSZ, Szabályozási terv módosítása		Rajz címe: Településszerkezeti terv
ervfajta: M100 tárgyalásos	Lépték: M= 1:5000 (A3)	Kelt: 2020. február

M e l l é k l e t a 2 9 / 2 0 2 0 . (I I . 2 6 .)
h a t á r o z a t o h o z



BICSKE VÁROS
Településszerkezeti fedvényterv

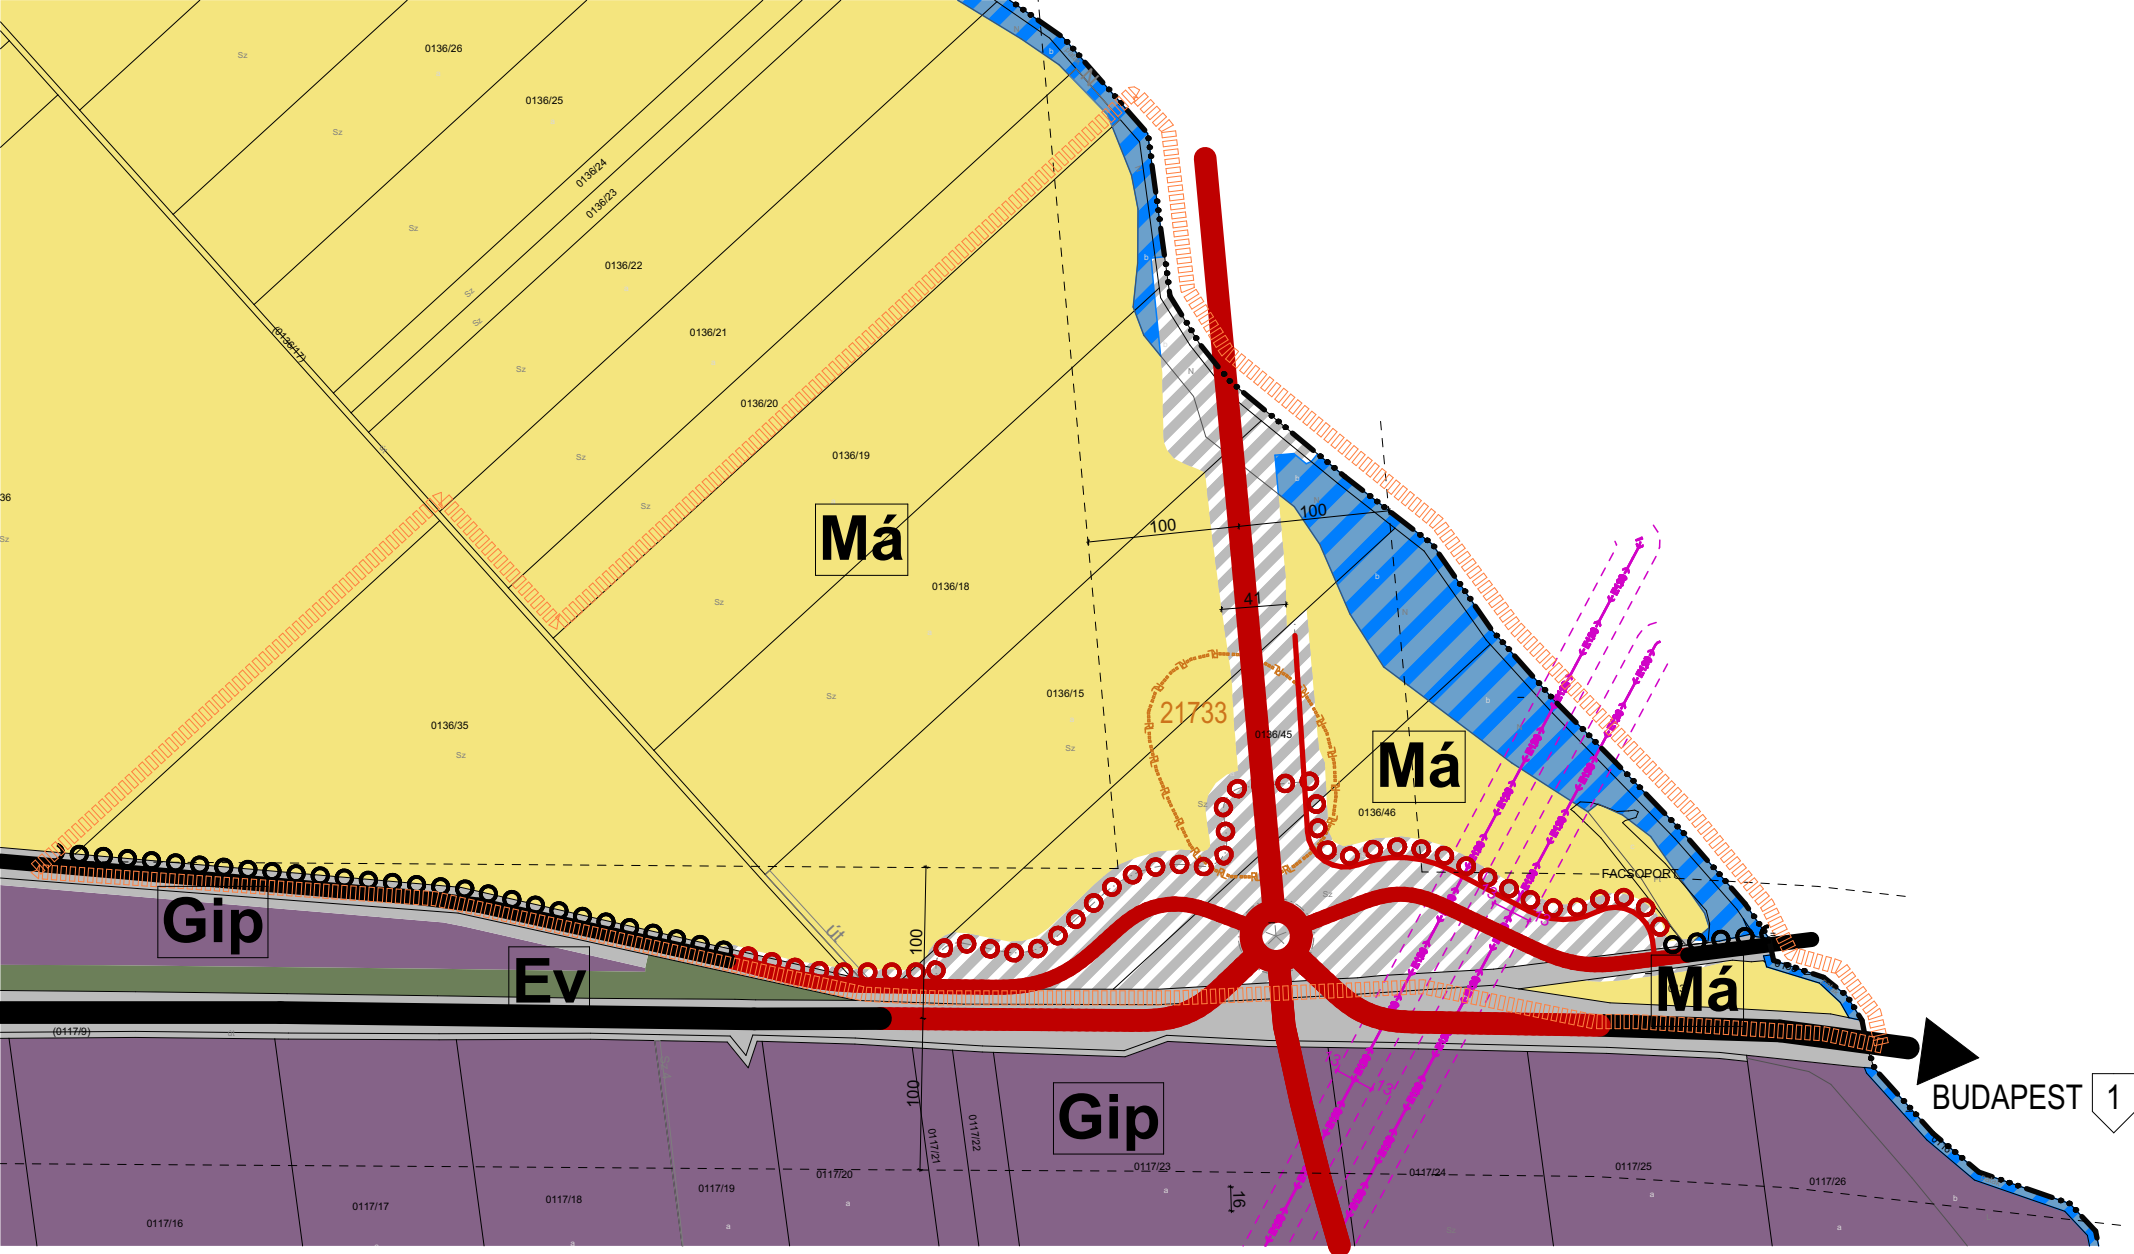

Közúti közlekedés

	Országos főút		Tervezett Országos főút		Tervezési terület határa
	Országos mellékút, helyi gyűjtőtű		Tervezett Országos mellékút, helyi gyűjtőtű		
	Fontosabb szintbeni csomópont		Tervezett Fontosabb szintbeni csomópont		
	Kerékpárút		Tervezett Kerékpárút		